


ВИДЫ ШКАФОВ УПРАВЛЕНИЯ

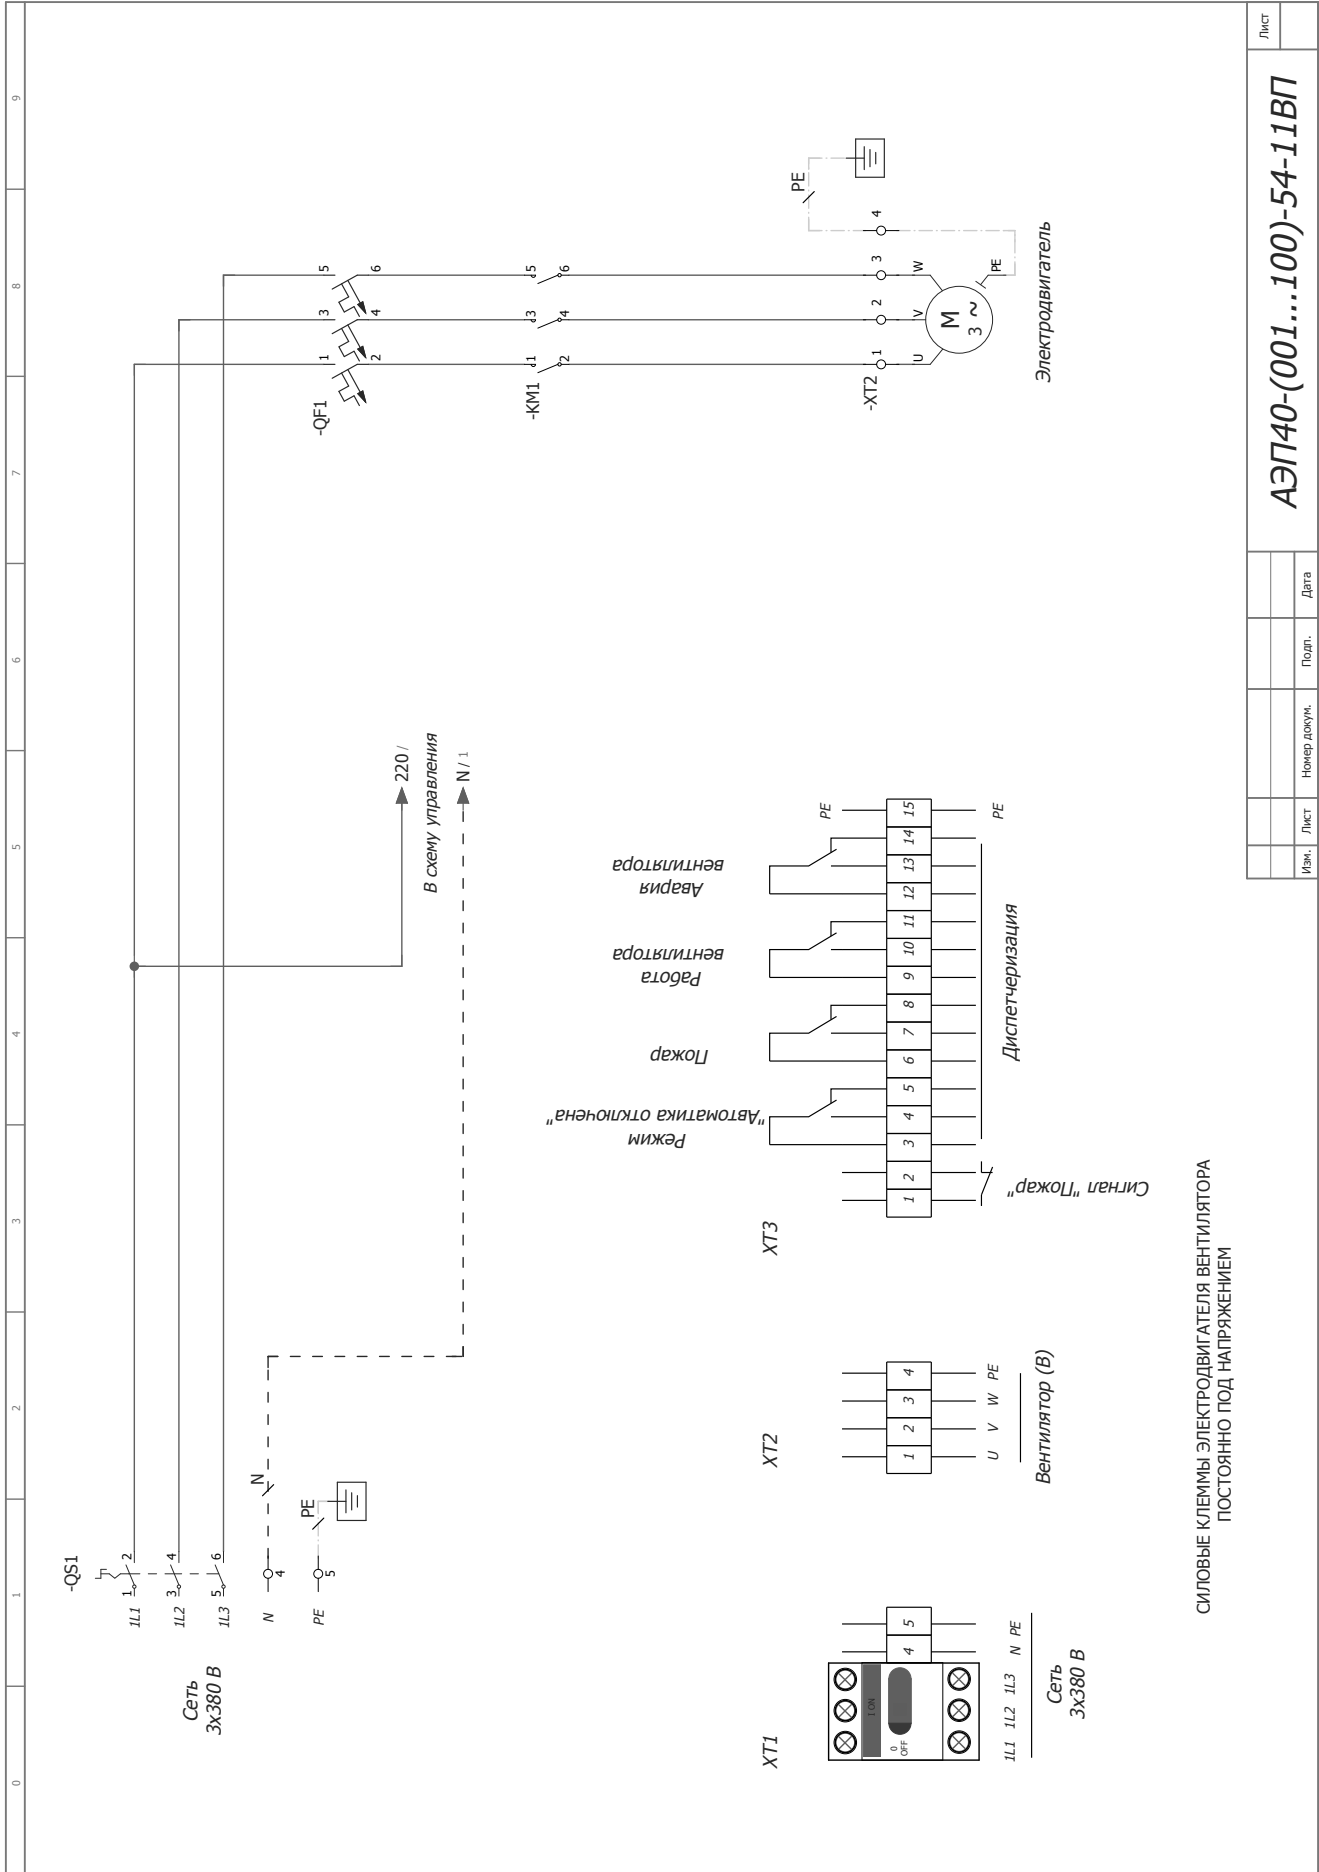


СИЛОВЫЕ КЛЕММЫ ЭЛЕКТРОДВИГАТЕЛЯ ВЕНТИЛЯТОРА ПОСТОЯННО ПОД НАПРЯЖЕНИЕМ

Изм.	Лист	Номер докум.	Полп.	Дата

АЭП40-(001...100)-54-11ВП

Лист

ВИДЫ ШКАФОВ УПРАВЛЕНИЯ

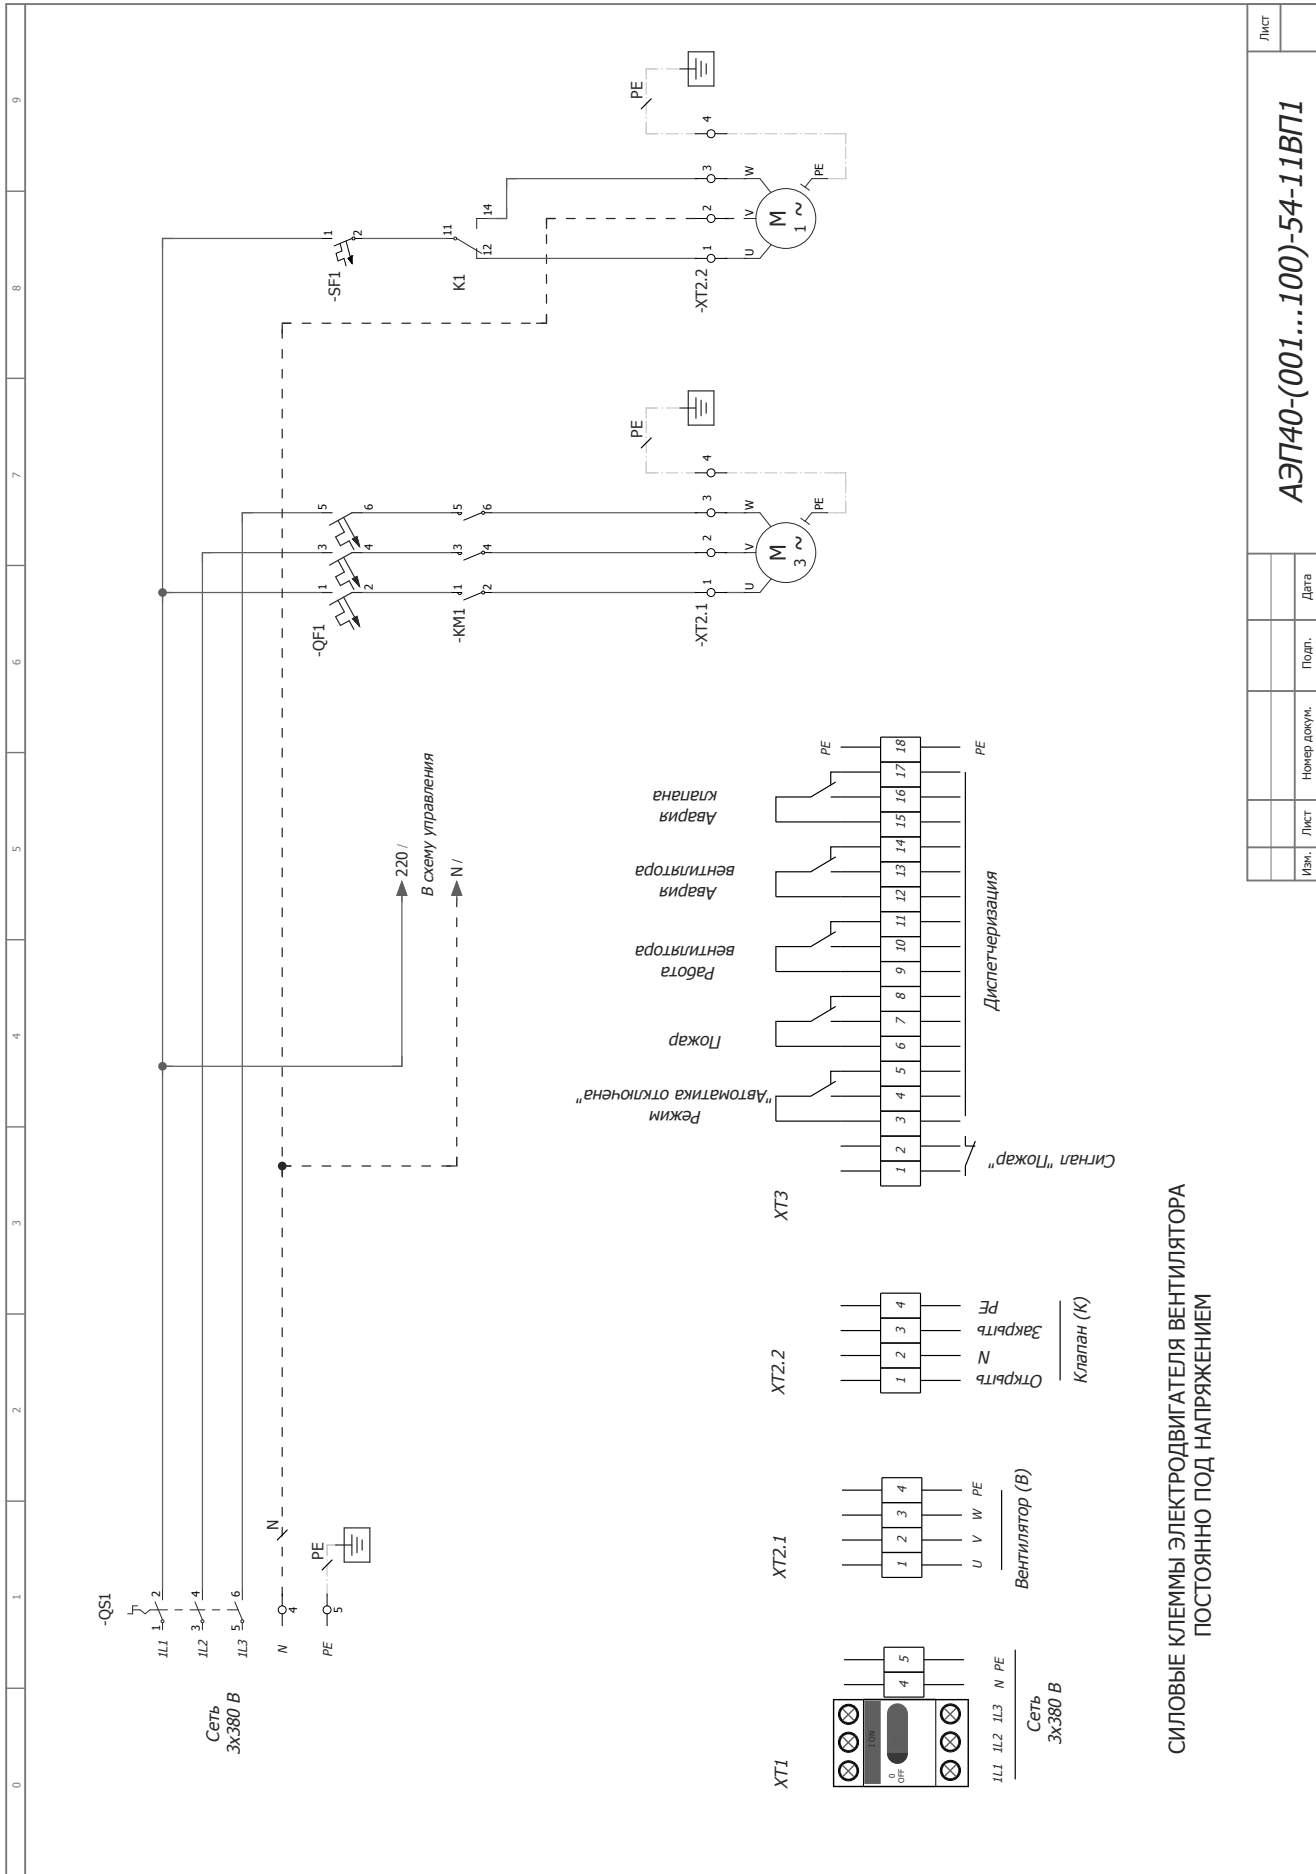


СИЛОВЫЕ КЛЕММЫ ЭЛЕКТРОДВИГАТЕЛЯ ВЕНТИЛЯТОРА ПОСТОЯННО ПОД НАПРЯЖЕНИЕМ

Лист	
Изм.	Лист
Номер докум.	Подп.
	Дата

АЭП40-(001...100)-54-11ВП1


ВИДЫ ШКАФОВ УПРАВЛЕНИЯ

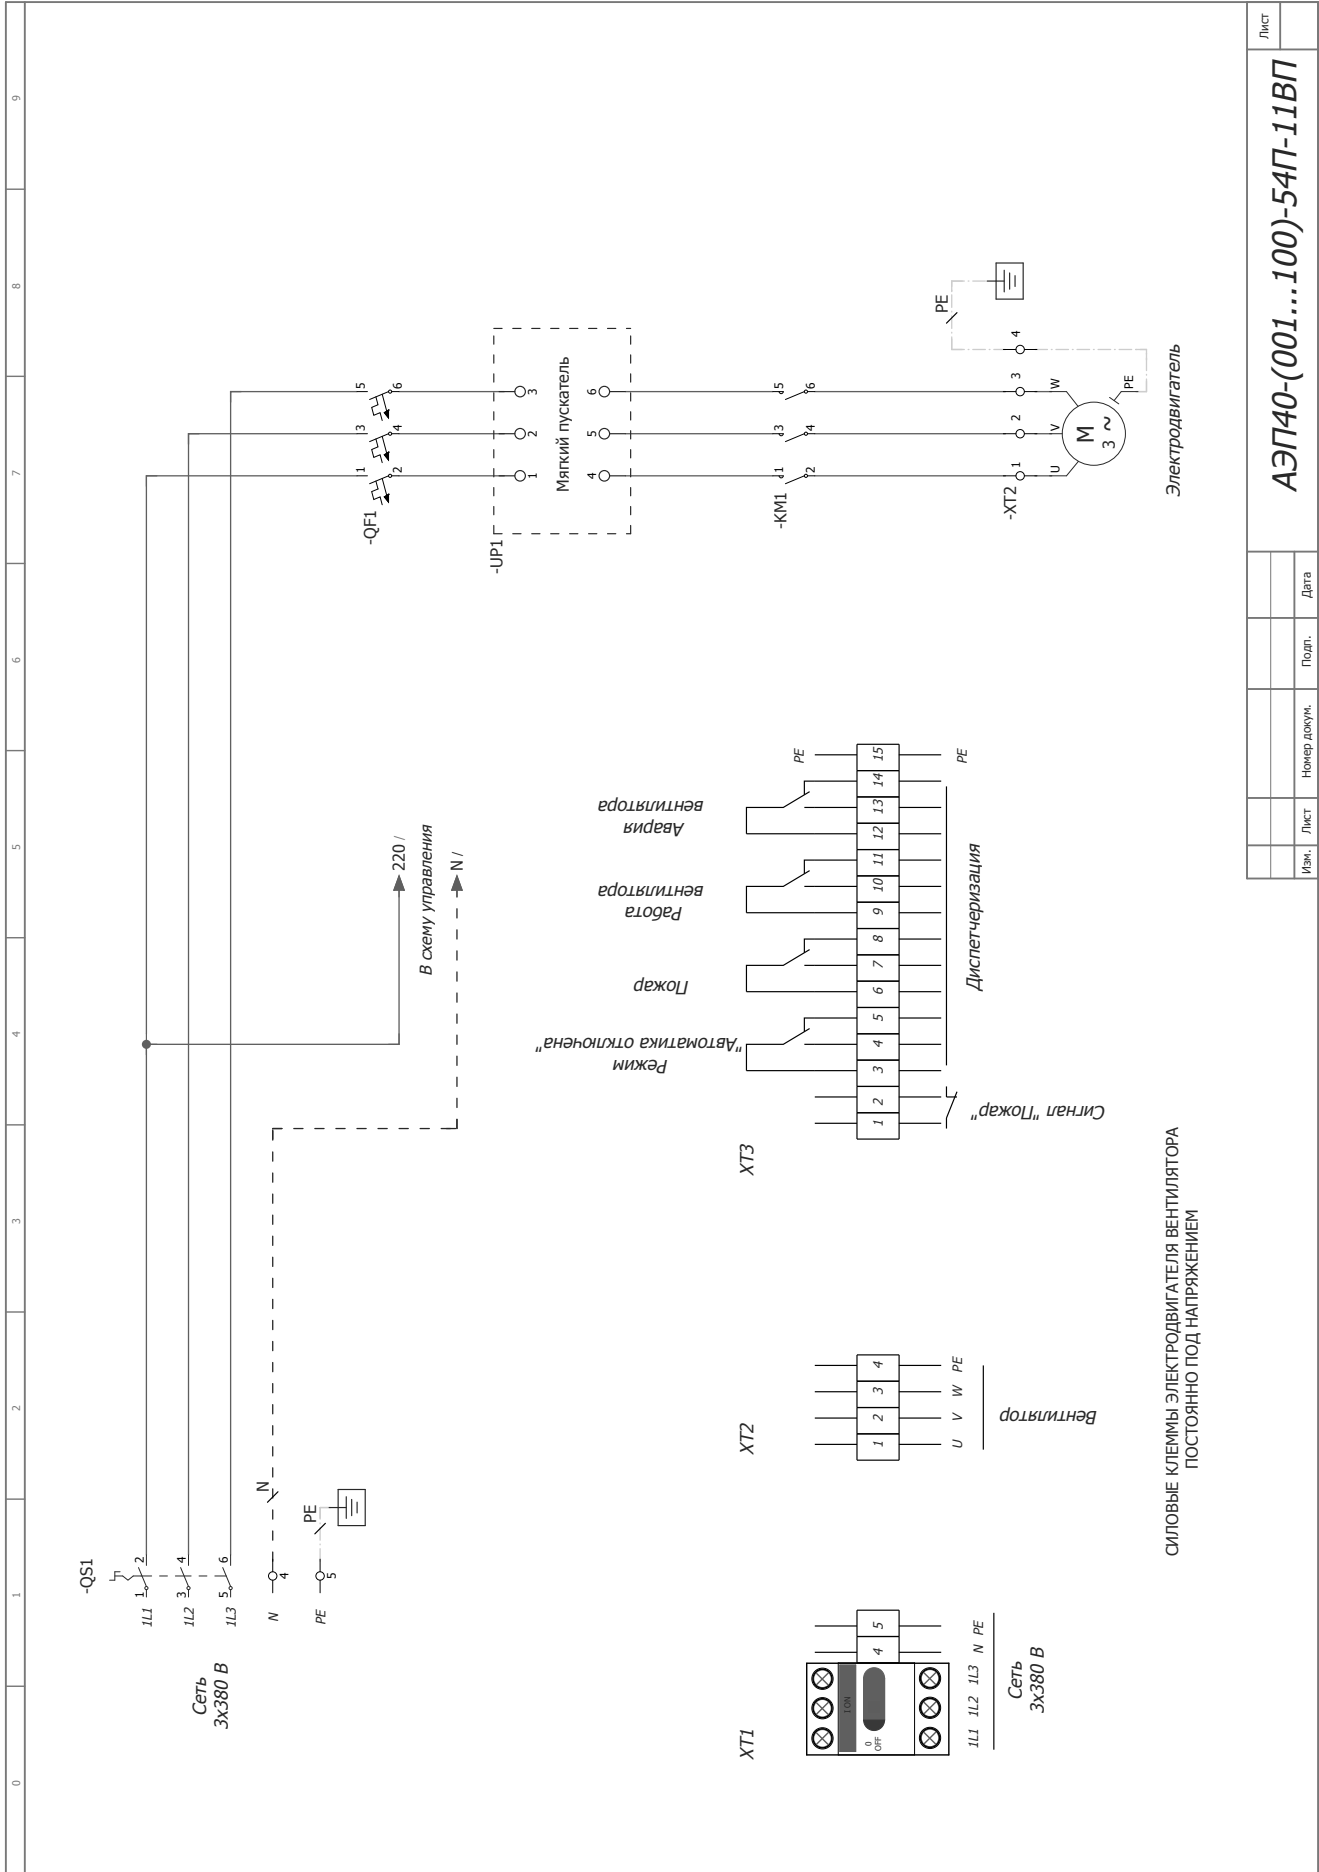

СИЛОВЫЕ КЛЕММЫ ЭЛЕКТРОДВИГАТЕЛЯ ВЕНТИЛЯТОРА ПОСТОЯННО ПОД НАПРЯЖЕНИЕМ


Лист	
АЭП40-(001...100)-54П-11ВП	
Изм.	Лист
Номер докум.	Полп.
Дата	

ВИДЫ ШКАФОВ УПРАВЛЕНИЯ

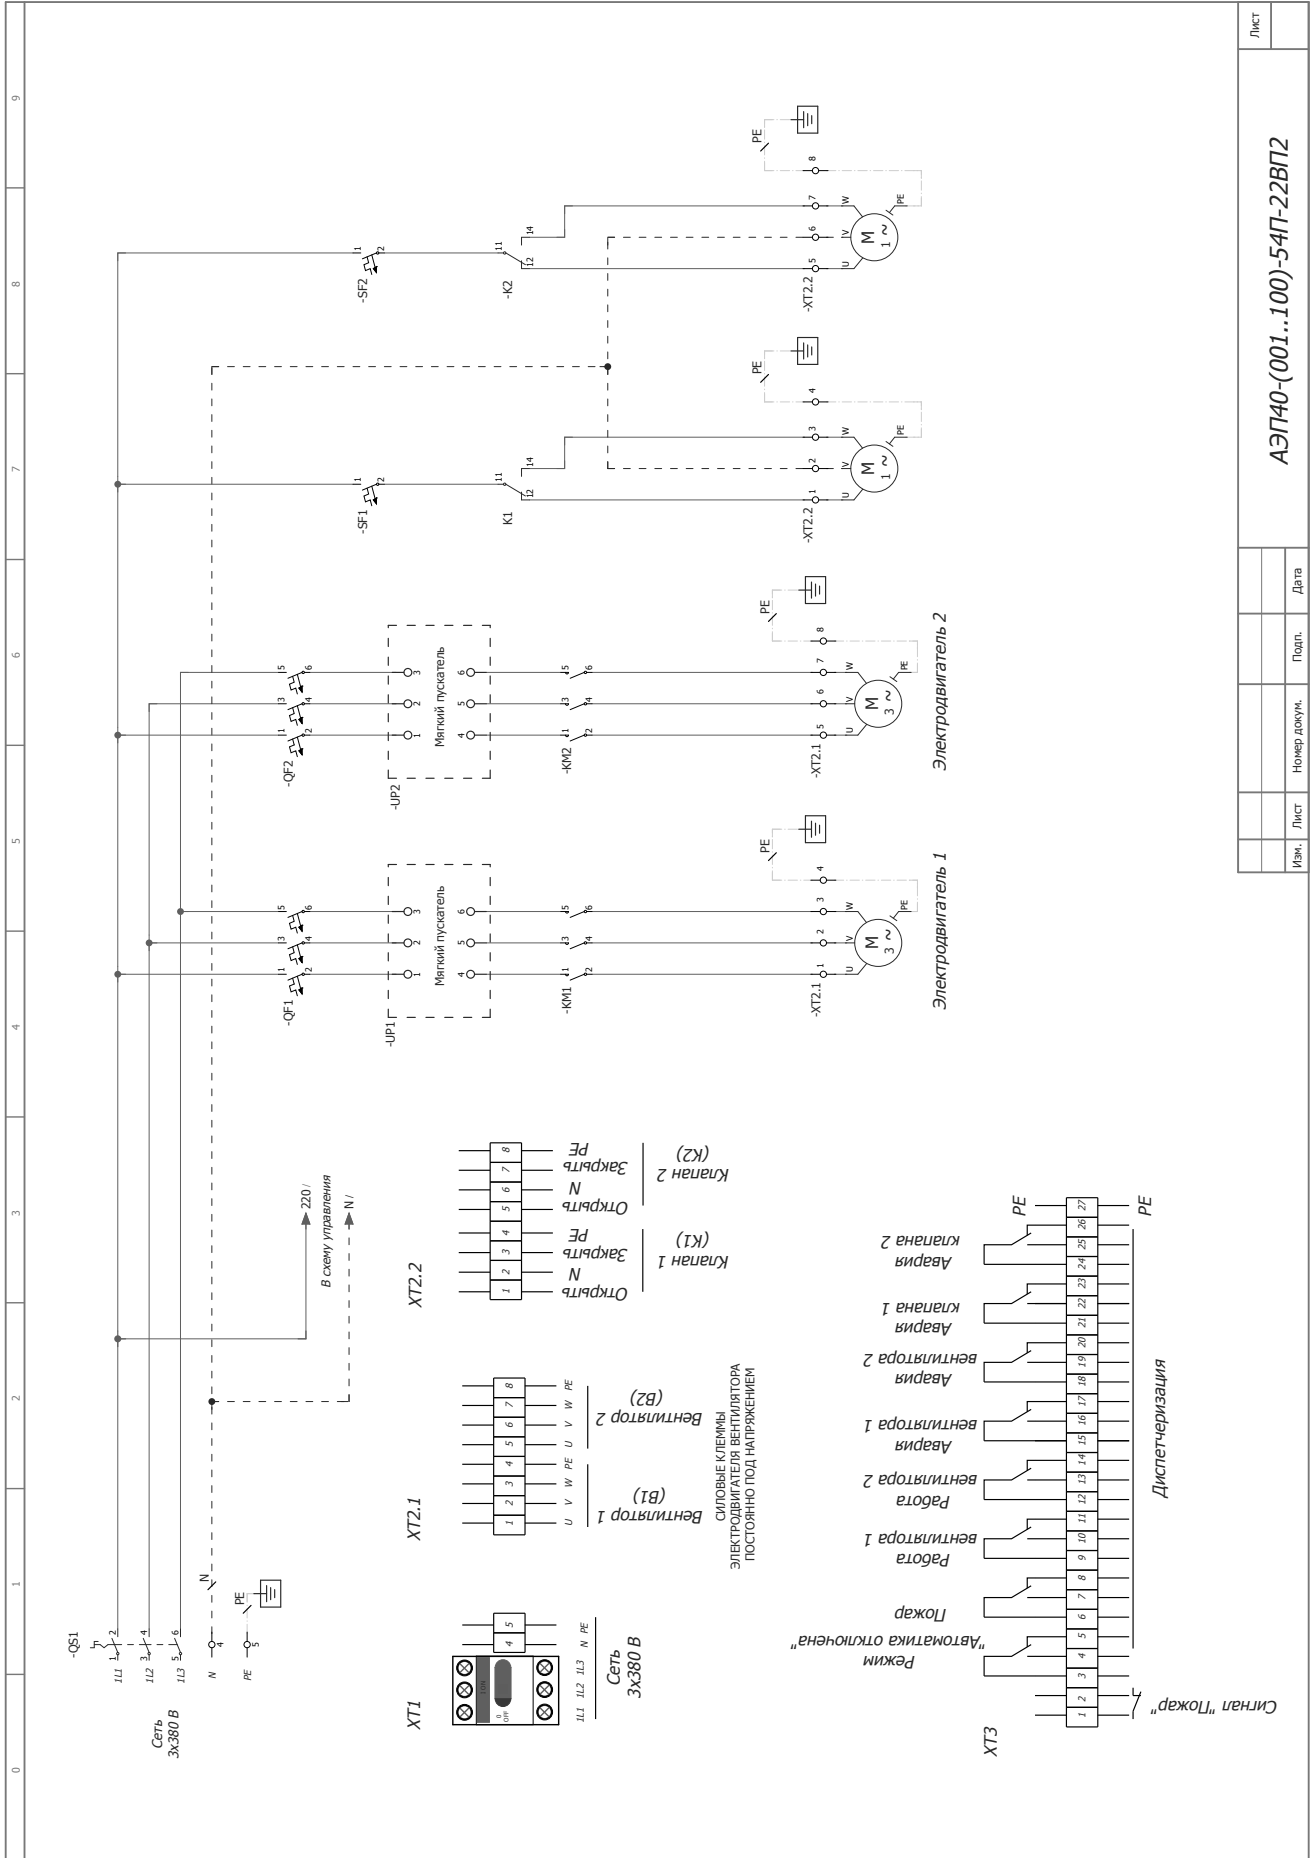


Лист	
Изм.	Лист
Номер докум.	Подл.
Дата	
АЭП40-(001...100)-54П-22ВП2	

ВИДЫ ШКАФОВ УПРАВЛЕНИЯ

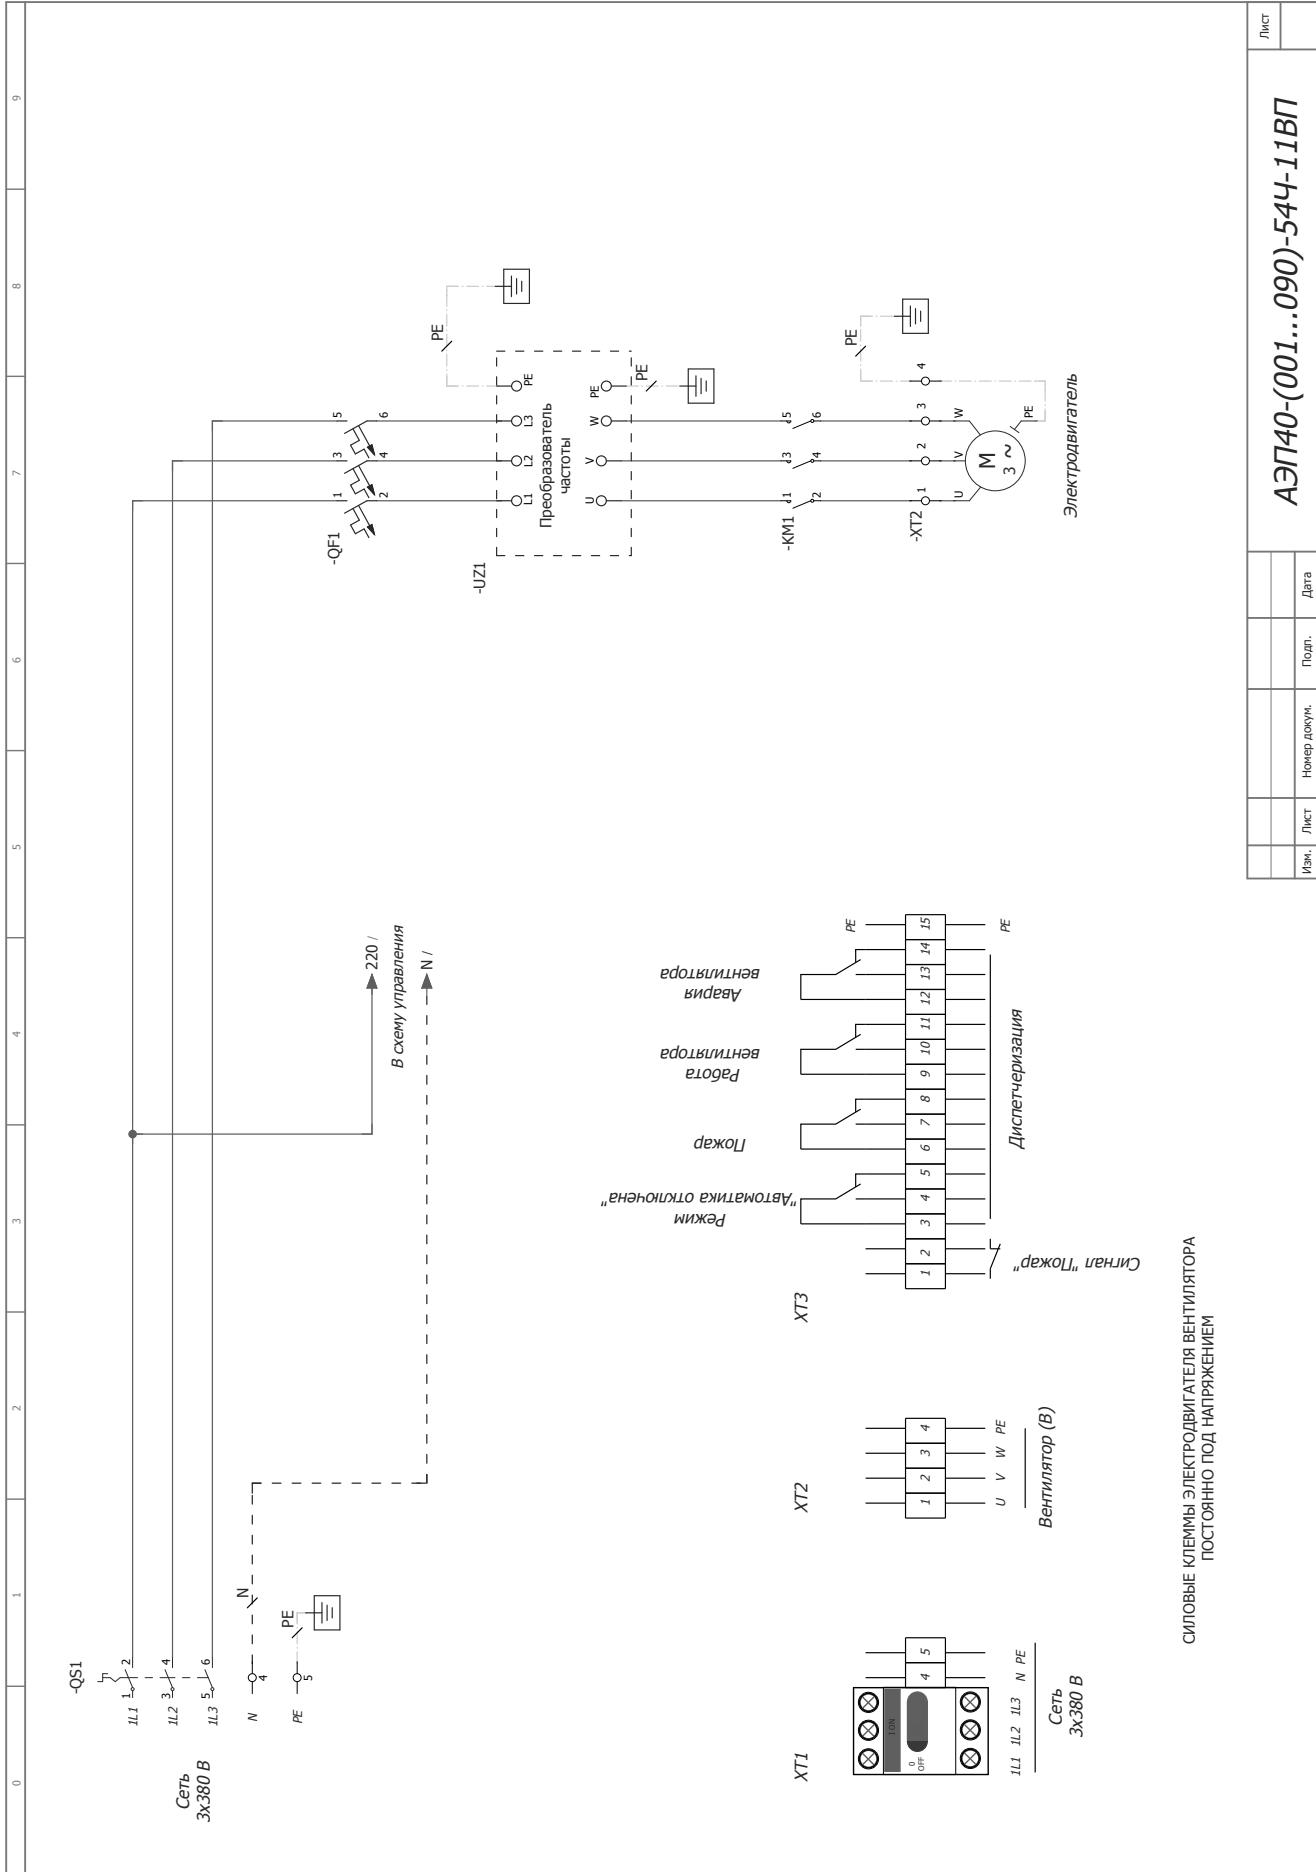

Лист	
Изм.	Лист
Номер докум.	Дата
АЭП40-(001...090)-54Ч-11ВП	

ВИДЫ ШКАФОВ УПРАВЛЕНИЯ

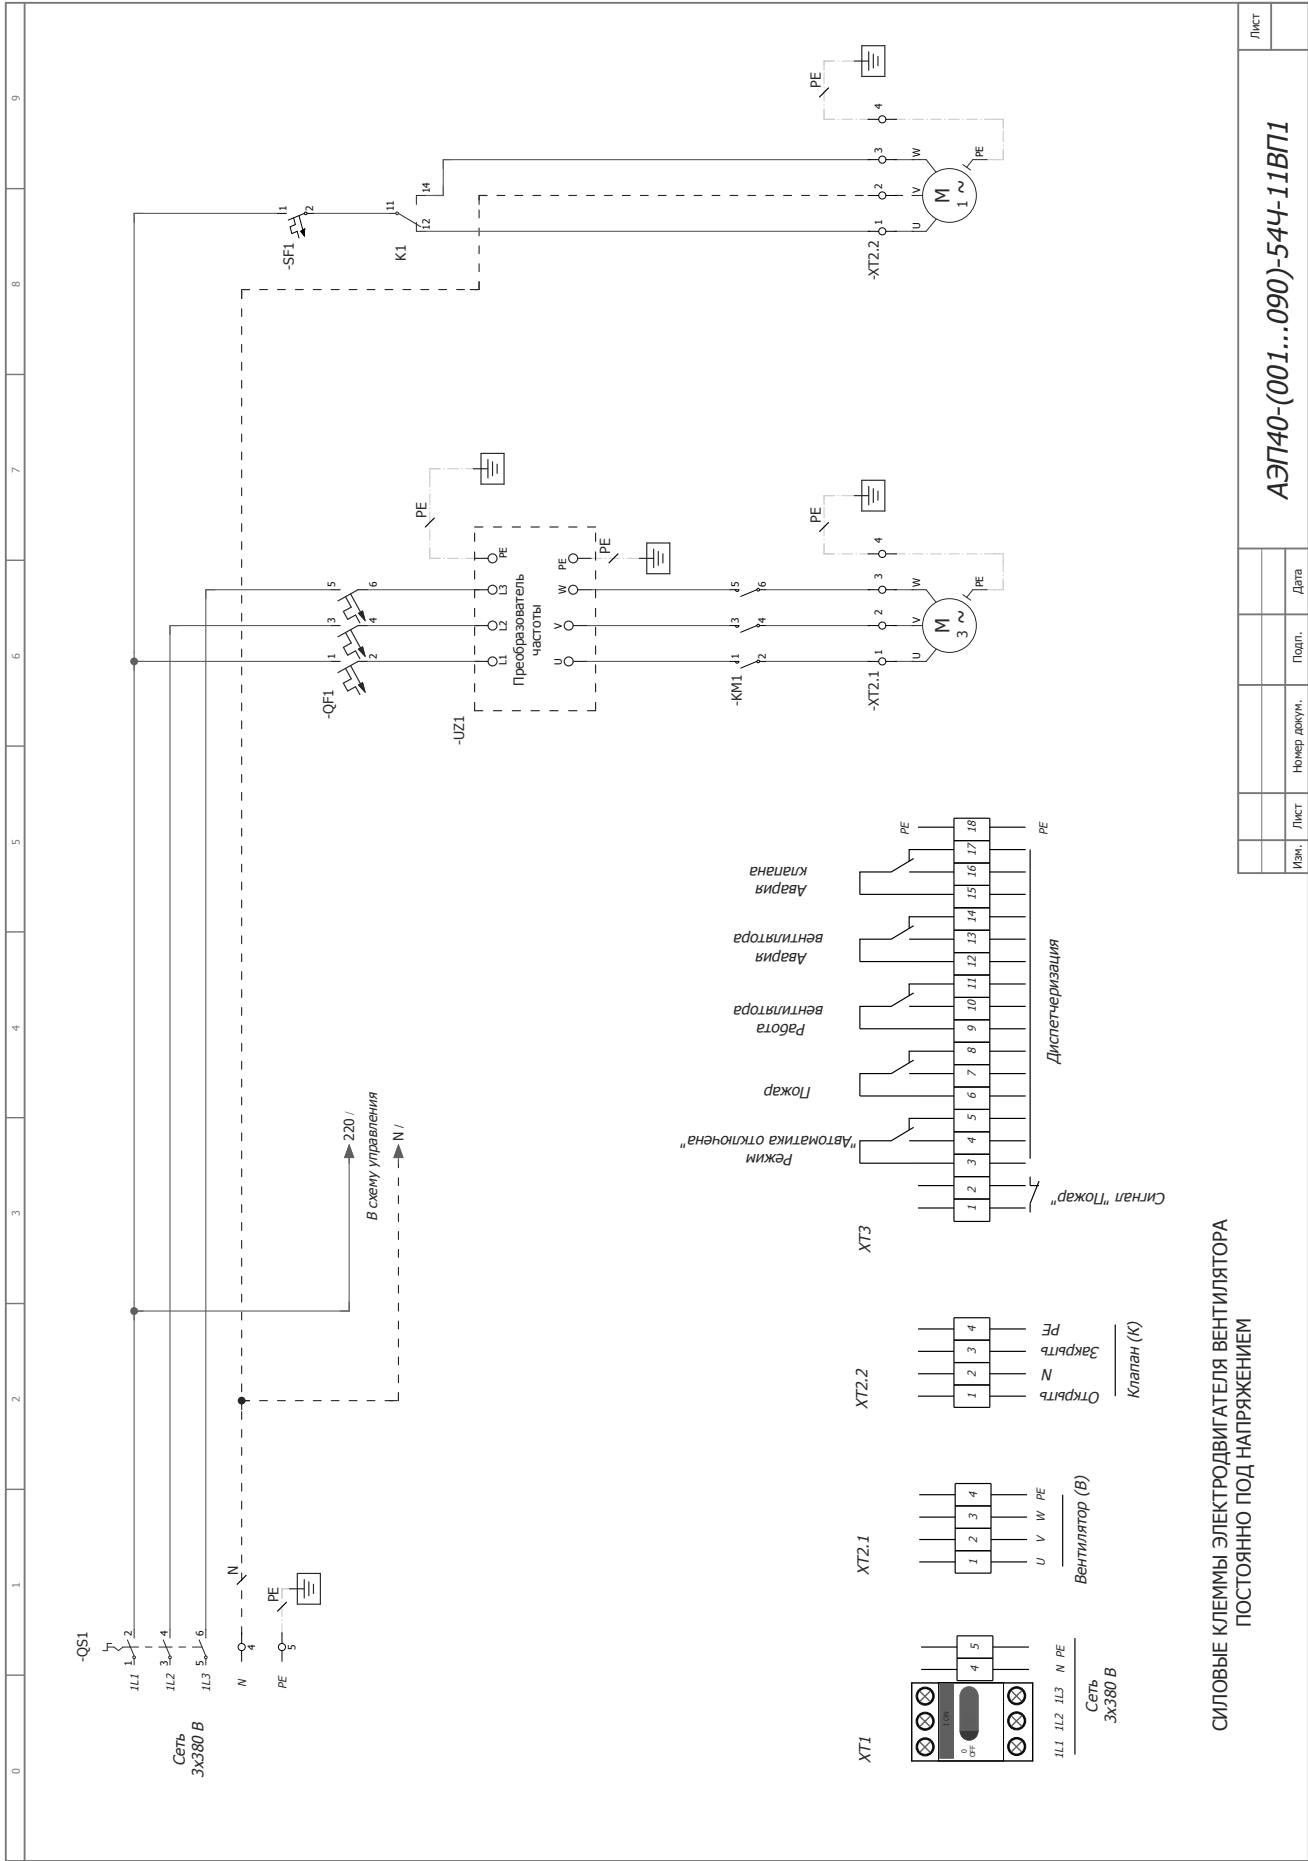

СИЛОВЫЕ КЛЕММЫ ЭЛЕКТРОДВИГАТЕЛЯ ВЕНТИЛЯТОРА ПОСТОЯННО ПОД НАПРЯЖЕНИЕМ

Изм.	Лист	№ докум.	Подп.	Дата

АЭП40-(001...090)-544-11ВП1

Лист